

Панельная дискуссия
«Гипрогор – 90 лет в советском и российском градостроительстве.
Итоги и перспективы развития»

*ОАО «Российский институт градостроительства
и инвестиционного развития «Гипрогор»*

Гипрогор 90 лет

Ретроспектива проектов



Панельная дискуссия

«Гипрогор – 90 лет в советском и российском градостроительстве. Итоги и перспективы развития»

Часть 1 «Становление отечественной школы градостроительства»

Спикеры:

«Об опыте становления градостроительной школы»

Вильнер Марк Яковлевич – почетный академик РААСН, Почетный архитектор России

«Из истории института Гипрогор»

Заргарян Рудольф Норайрович – главный инженер,
директор ОАО «Гипрогор» в 1980-2000 гг.


«Антология генерального плана»

Колесников Александр Альбертович – главный архитектор ОАО «Гипрогор»


«Миссия градостроителя в современной России»

Боков Андрей Владимирович – президент Международной академии
архитектуры в Москве, народный архитектор РФ.


ПЕТРОЗАВОДСК - ПЕТРОСКОЕ
 ГЕНЕРАЛЬНЫЙ ПРОЕКТ ПЛАНИРОВКИ

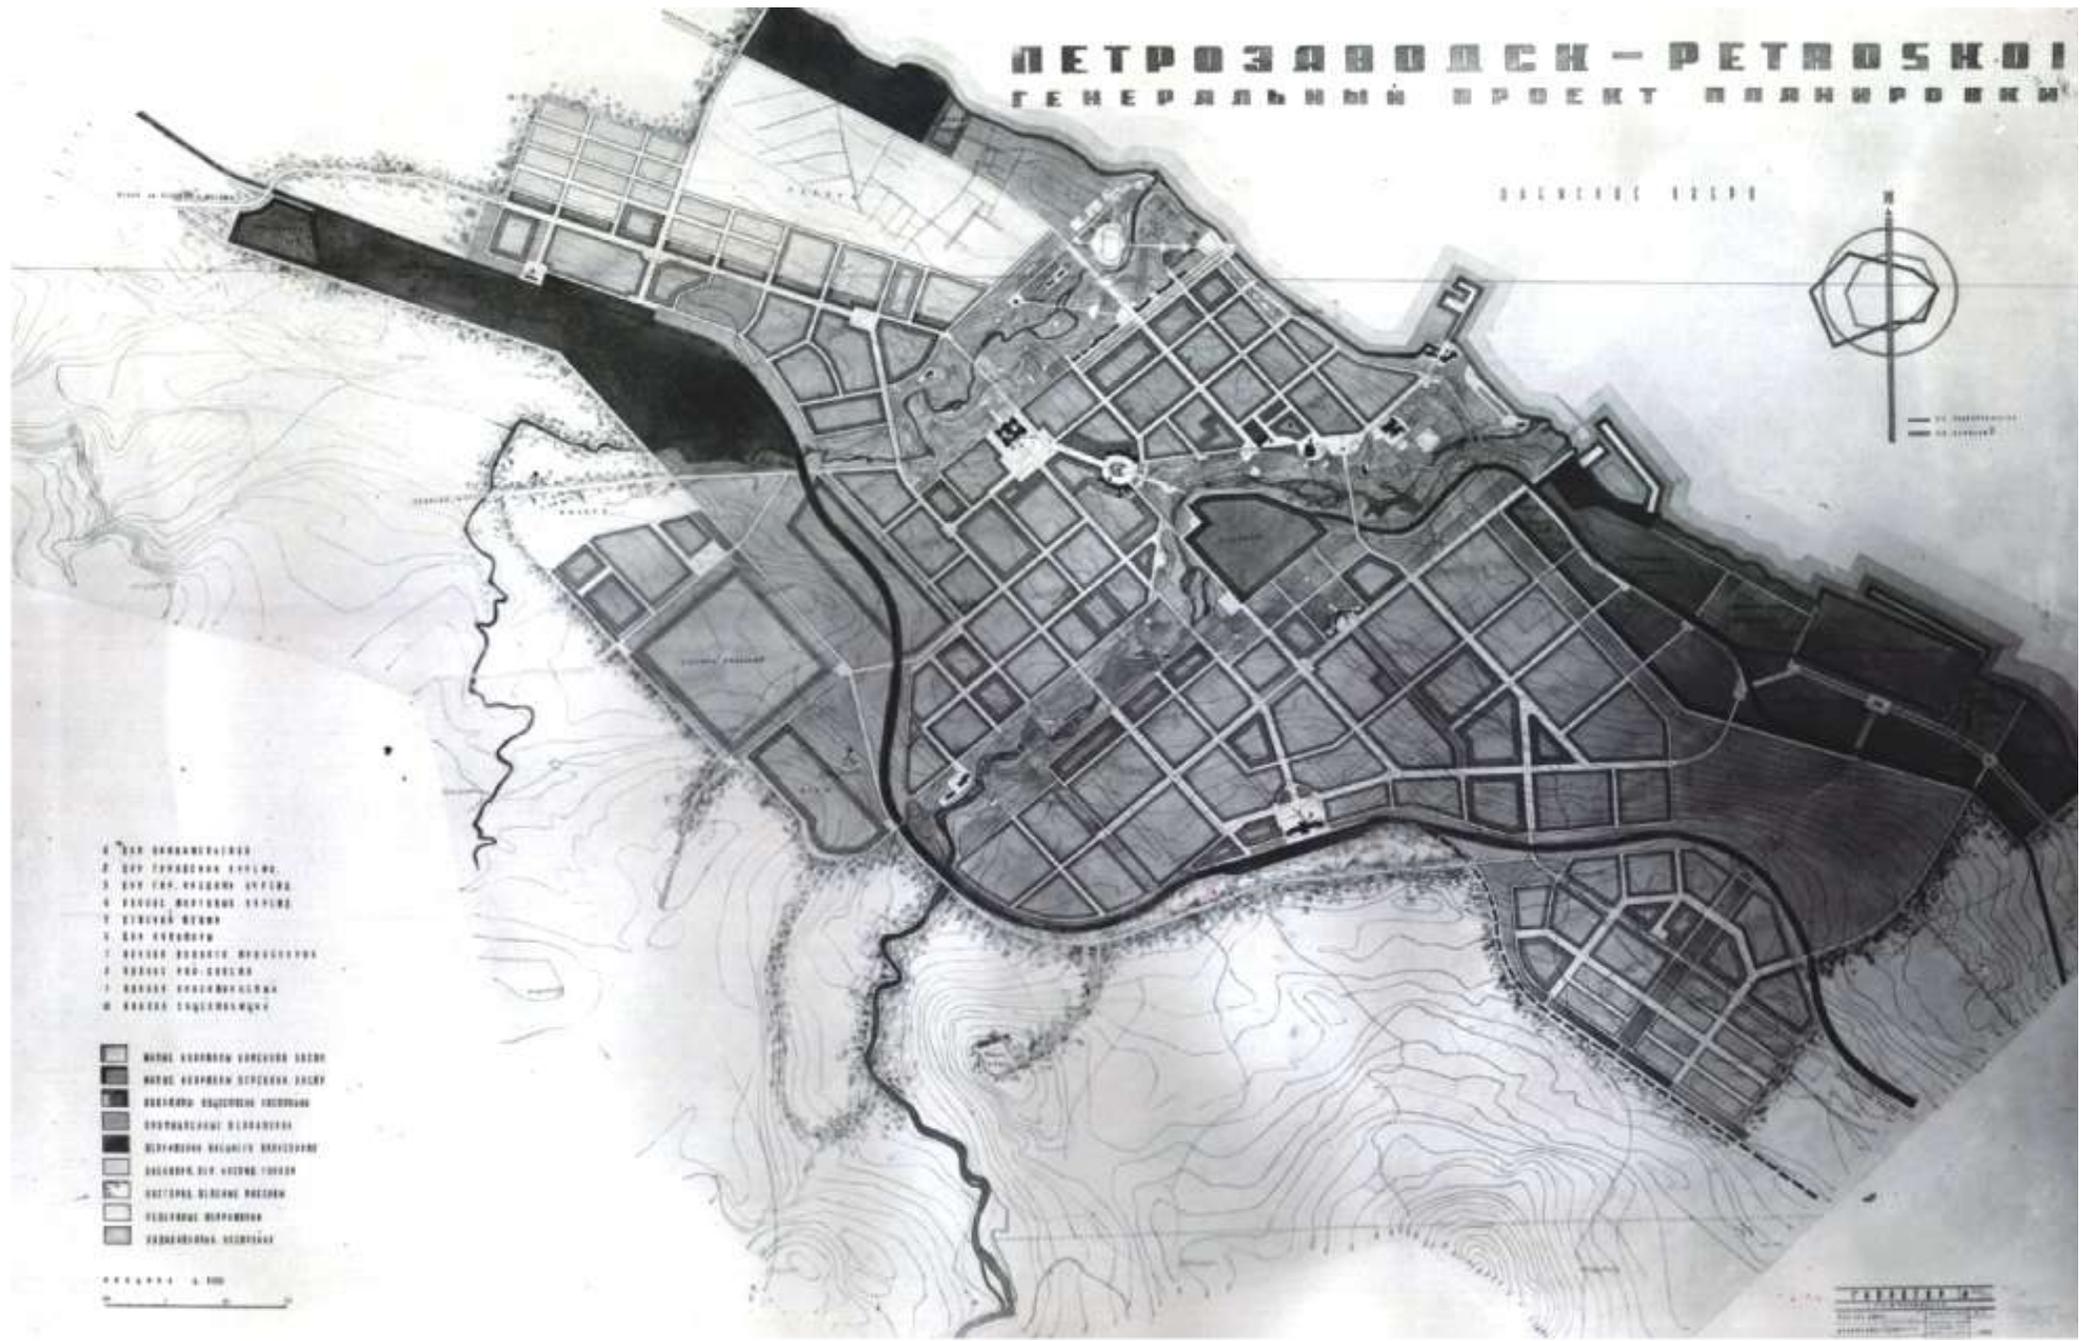

ПЕТРОЗАВОДСК

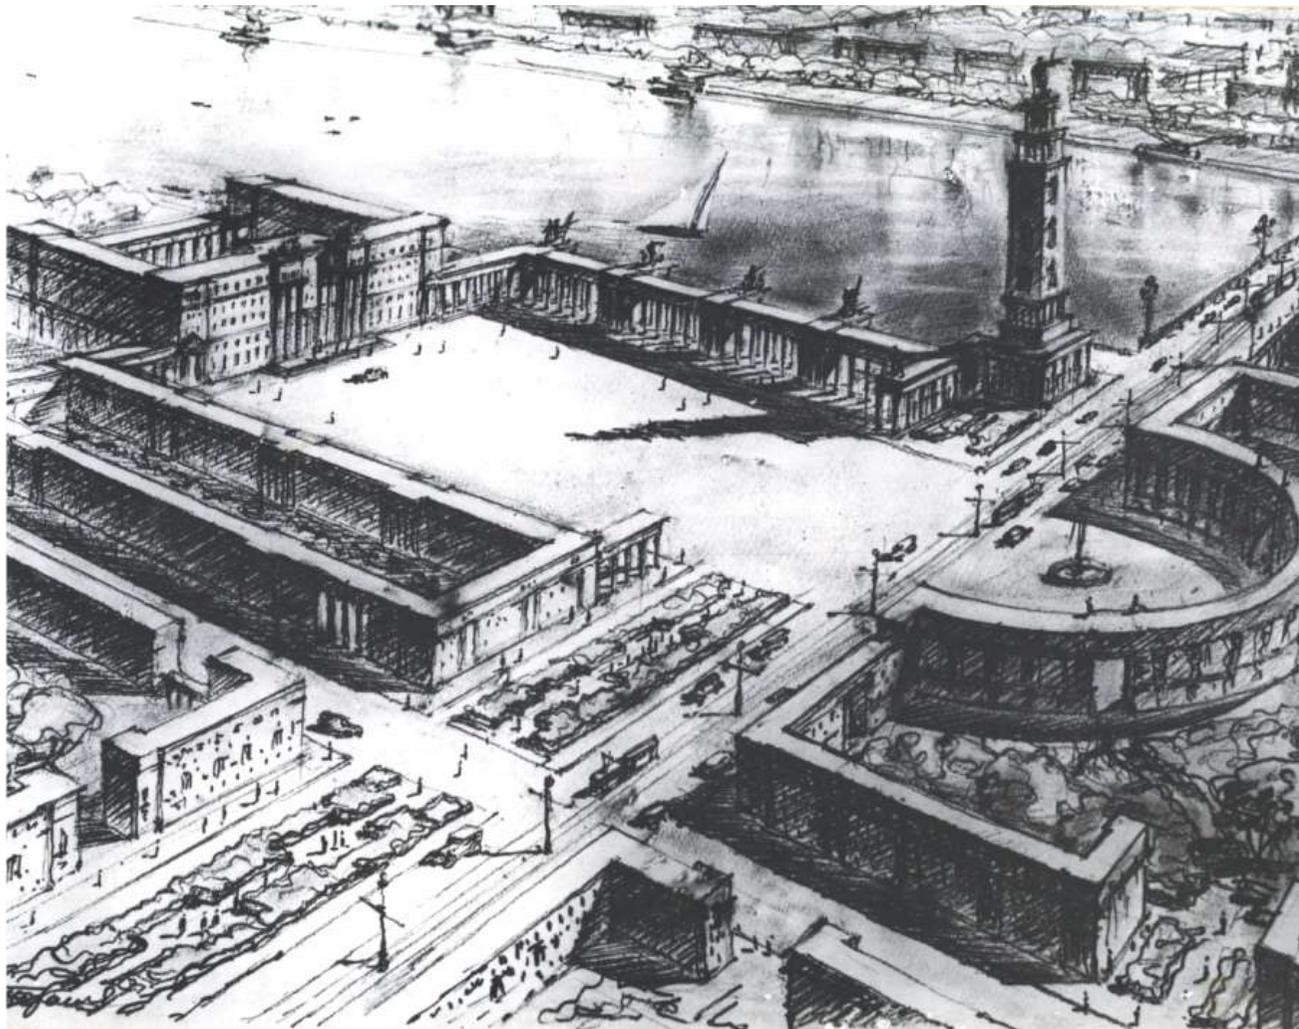


ЯРОСЛАВЛЬ

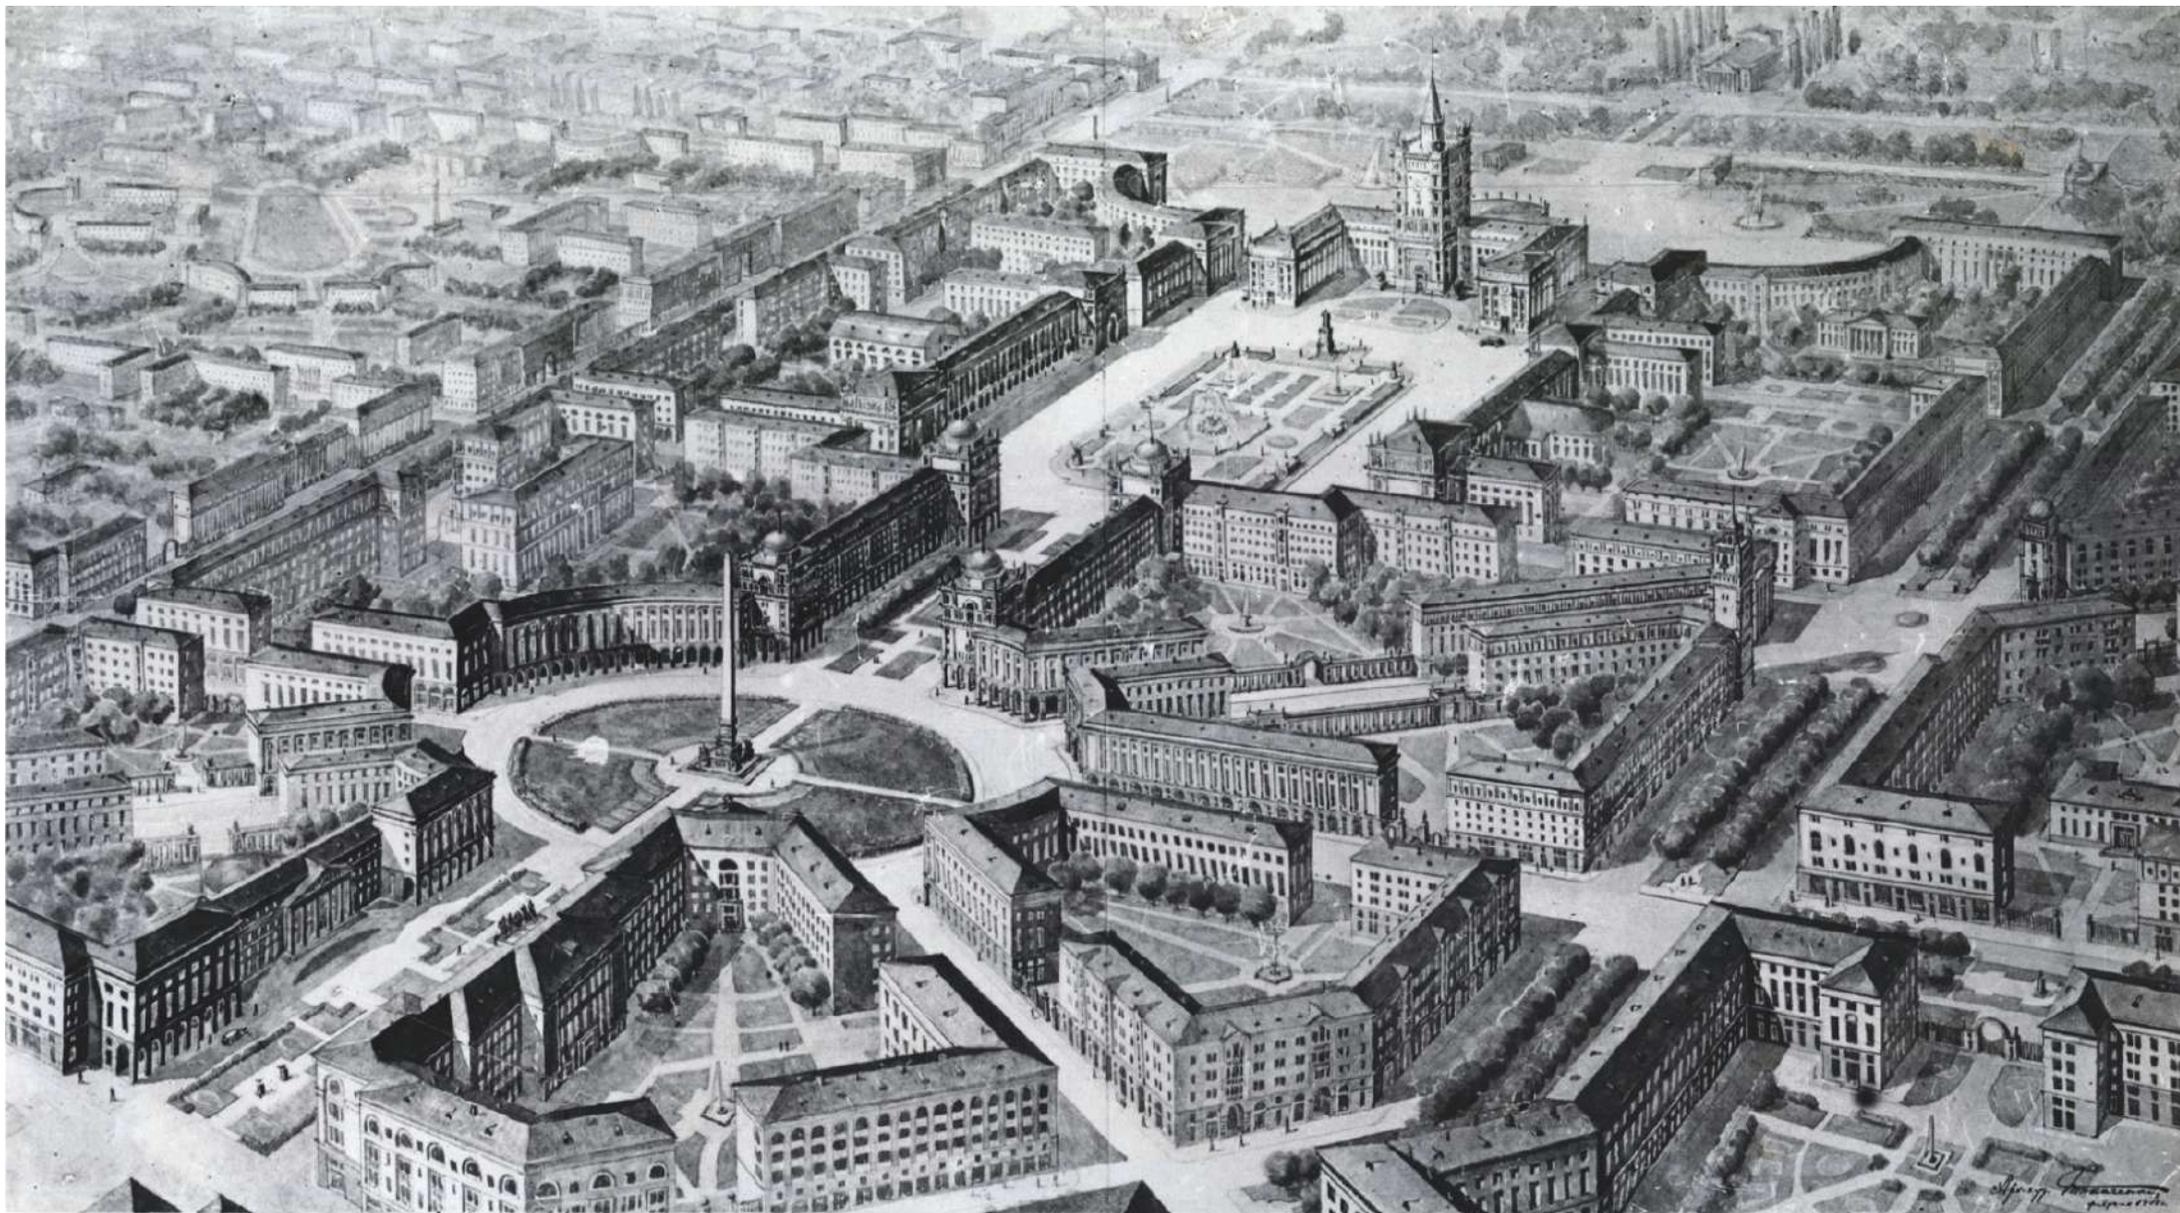


П Е Р С П Е К Т И В А Ц Е Н Т Р А Г О Р О Д А С Т А Л И Н С К А

СТАЛИНСК

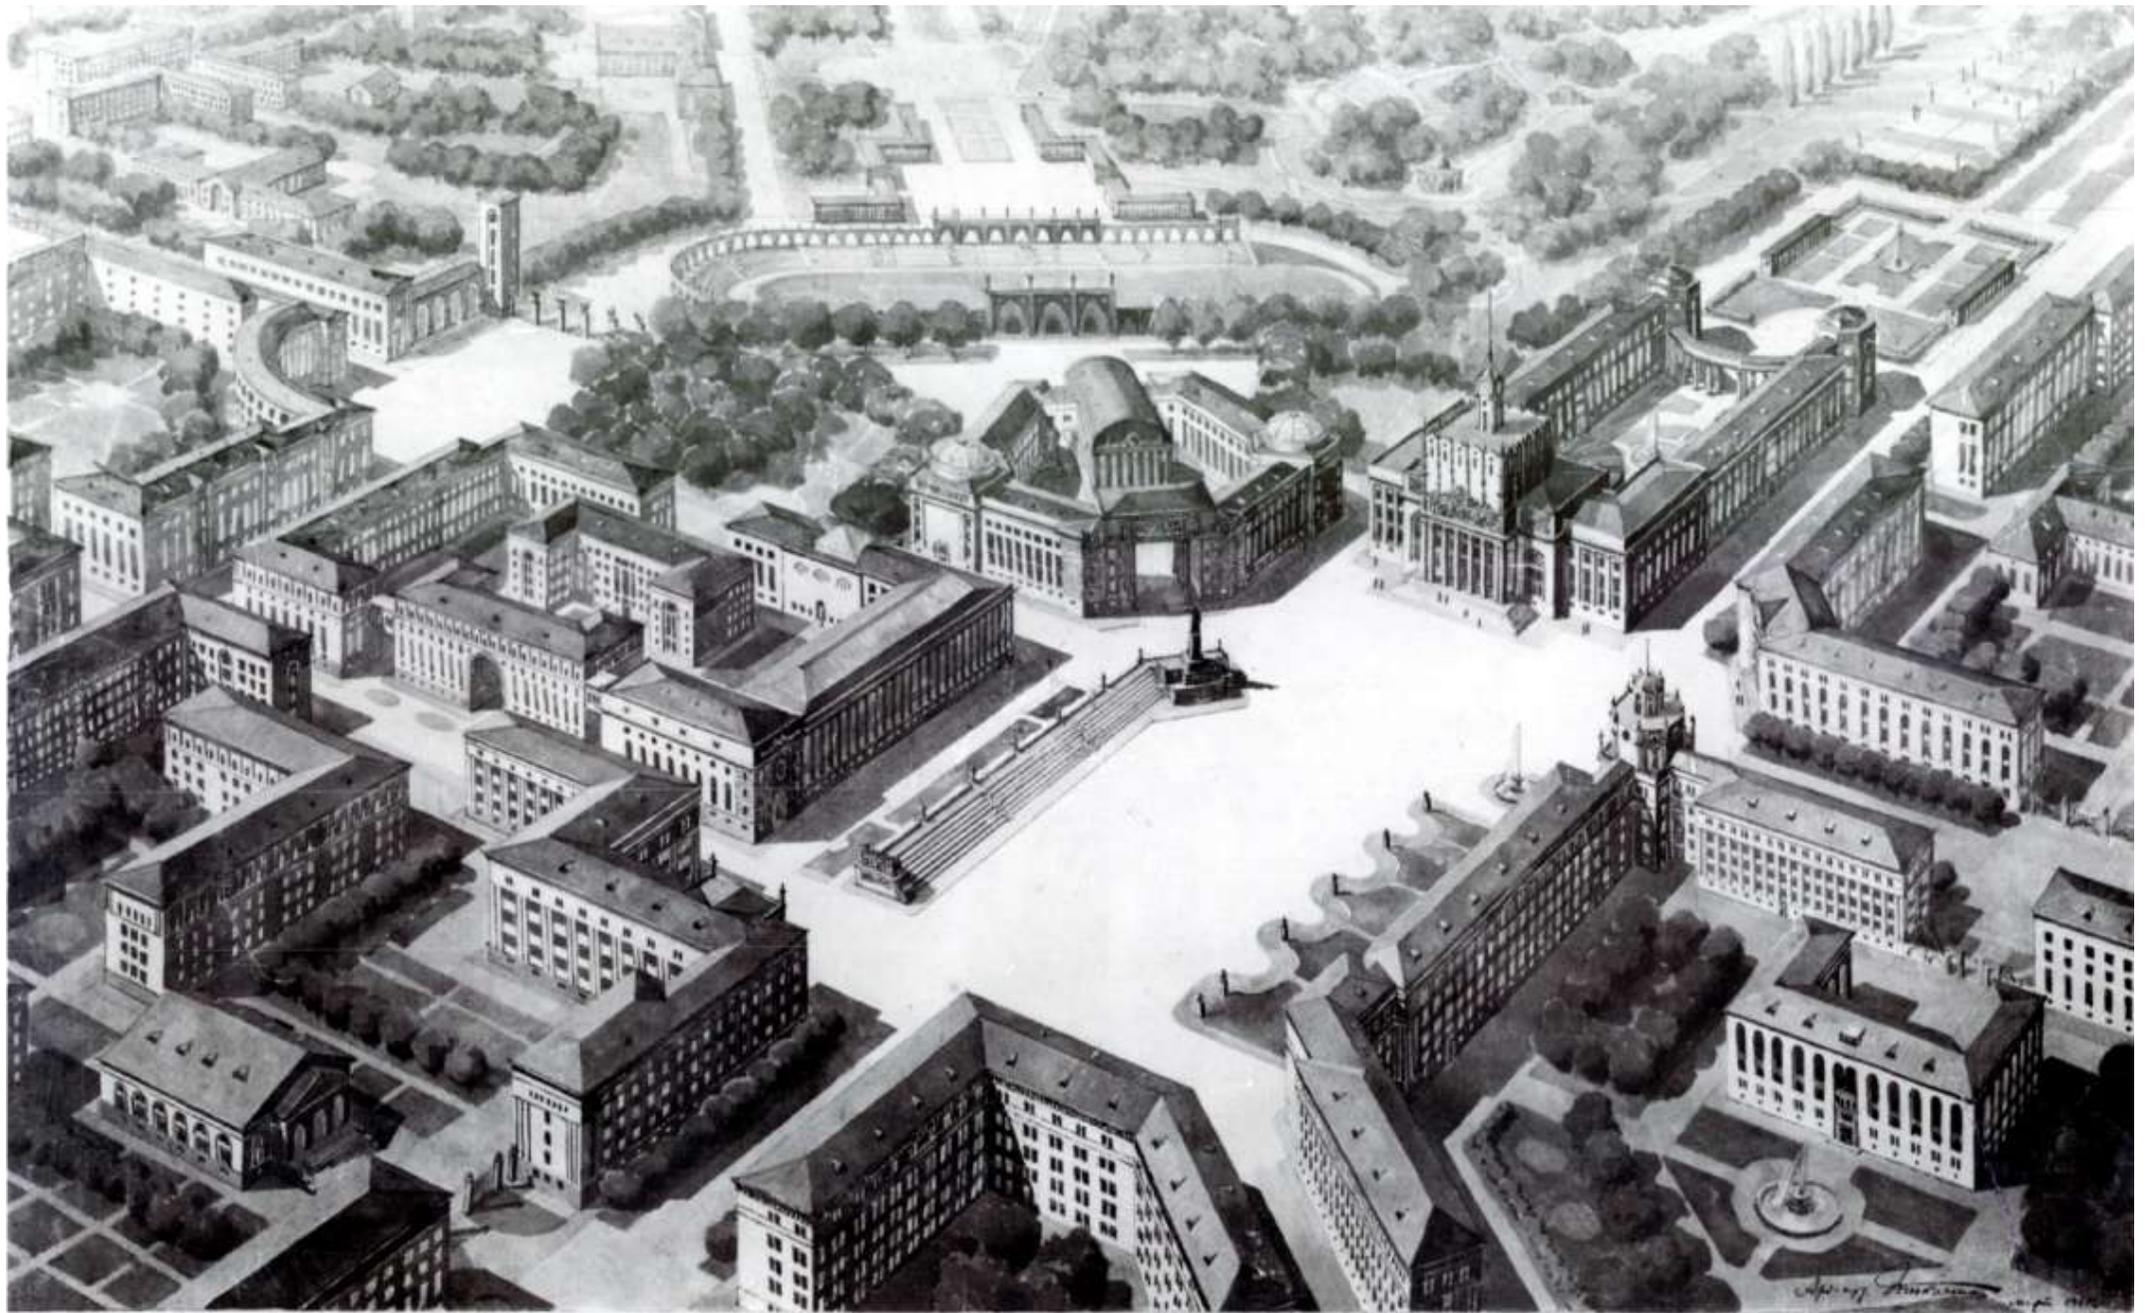

КИСЕЛЕВСК. ЧЕРКАСОВ КАМЕНЬ. ПЕРСПЕКТИВА ЦЕНТРА


КИСЕЛЕВСК

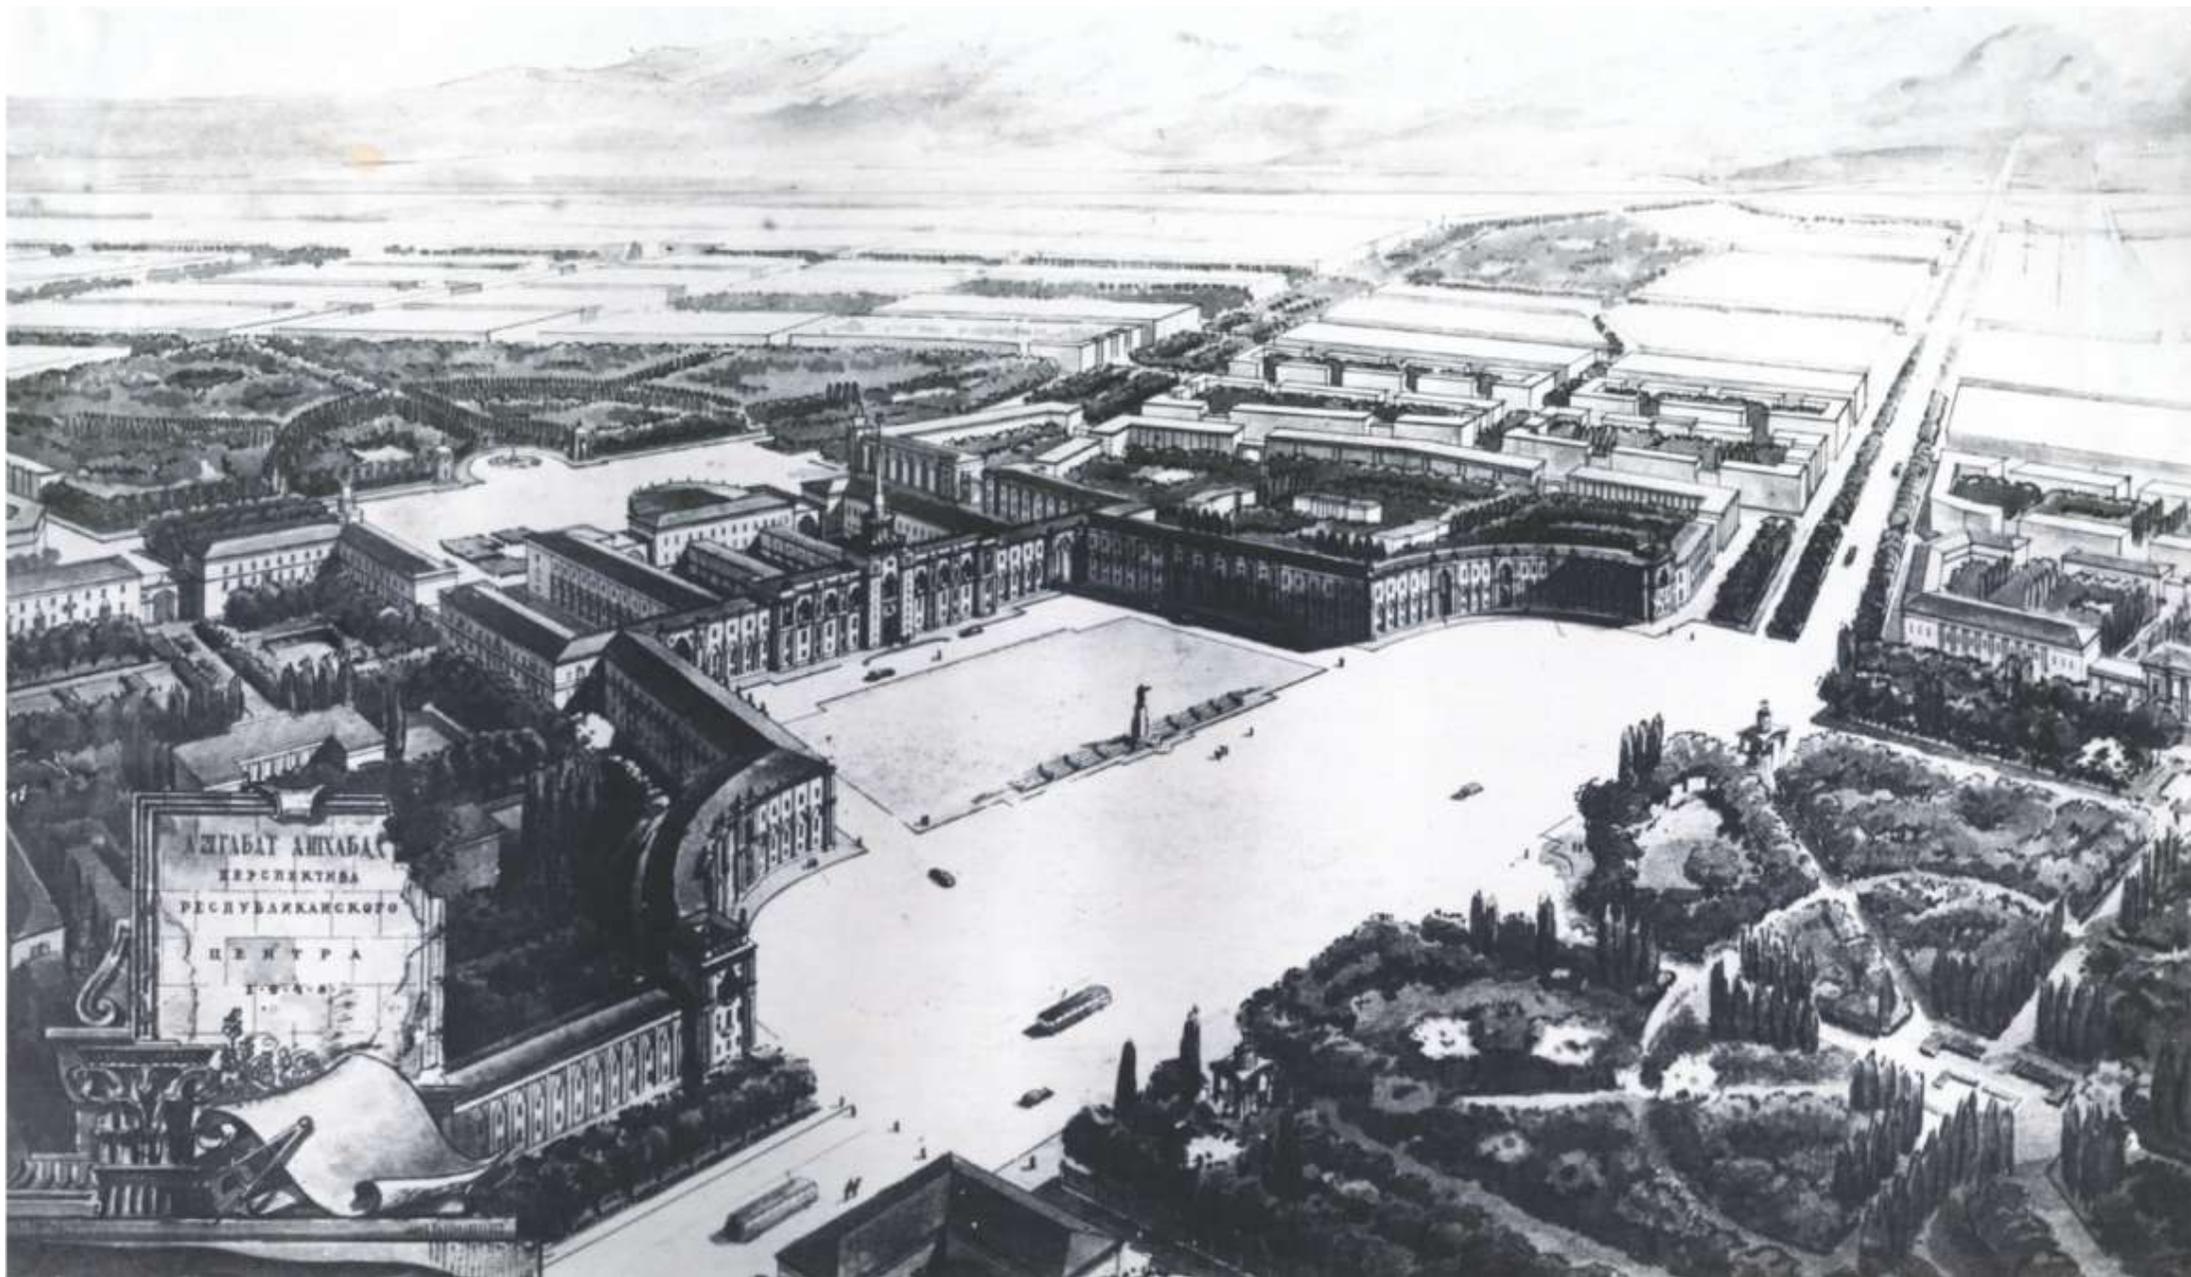


АШХАБАД



ГОРЬКИЙ

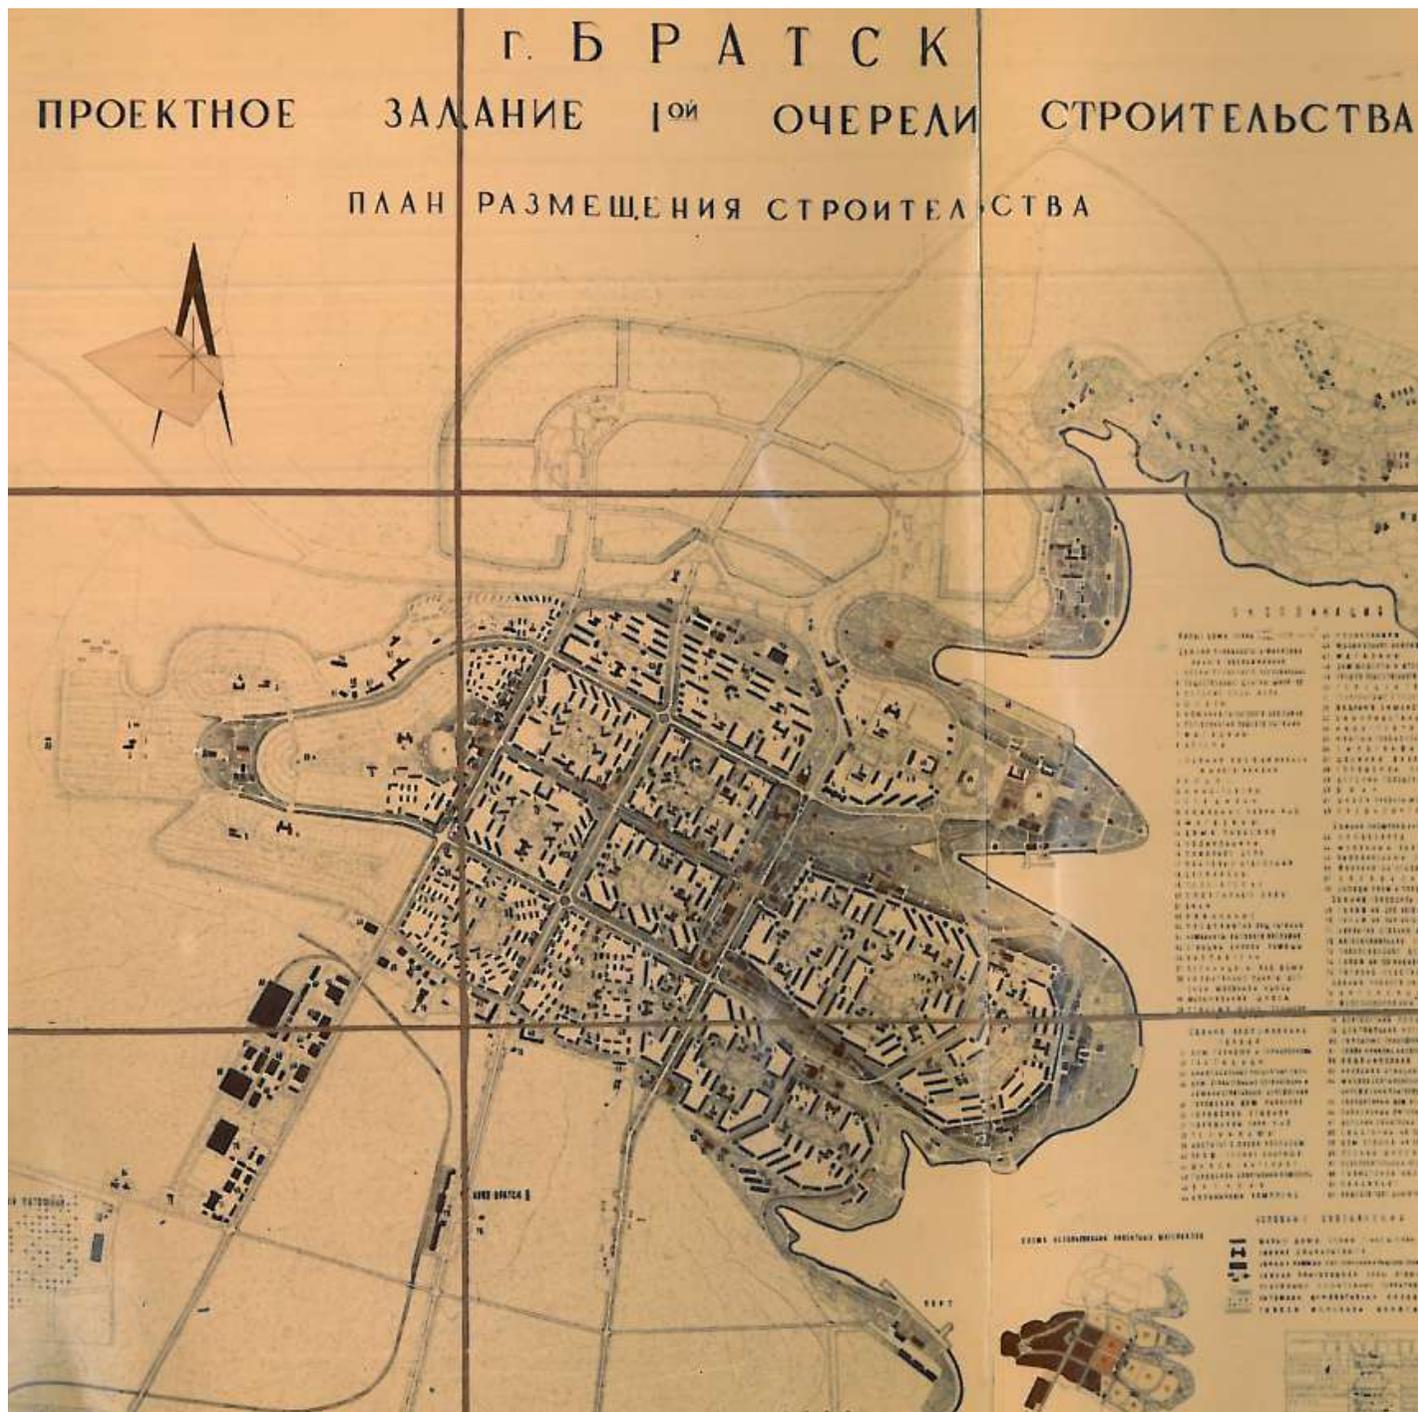

БРАТСК

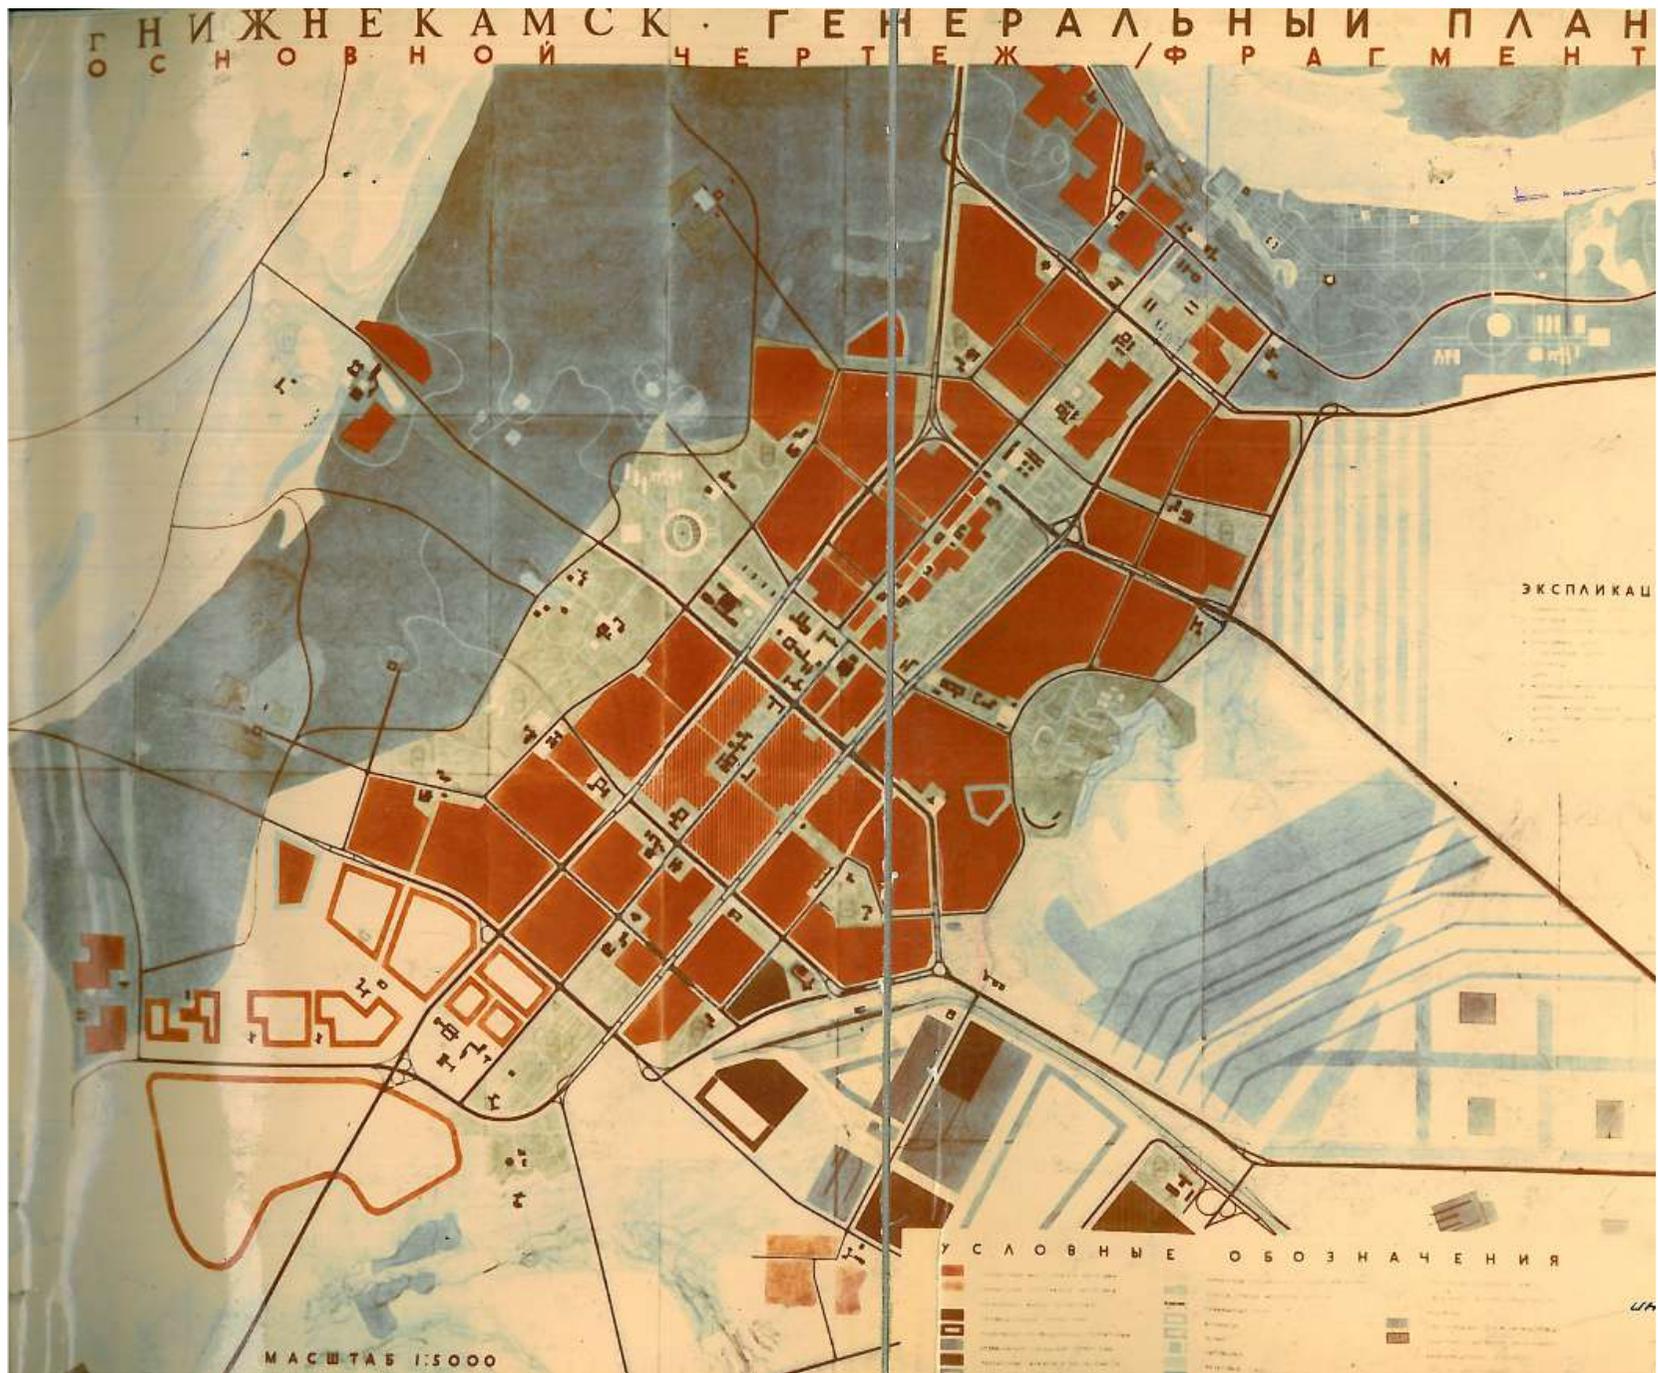


НИЖНЕКАМСК

ЗАГОРСК · ГЕНЕРАЛЪНИ ПЛАН



ЗАГОРСК

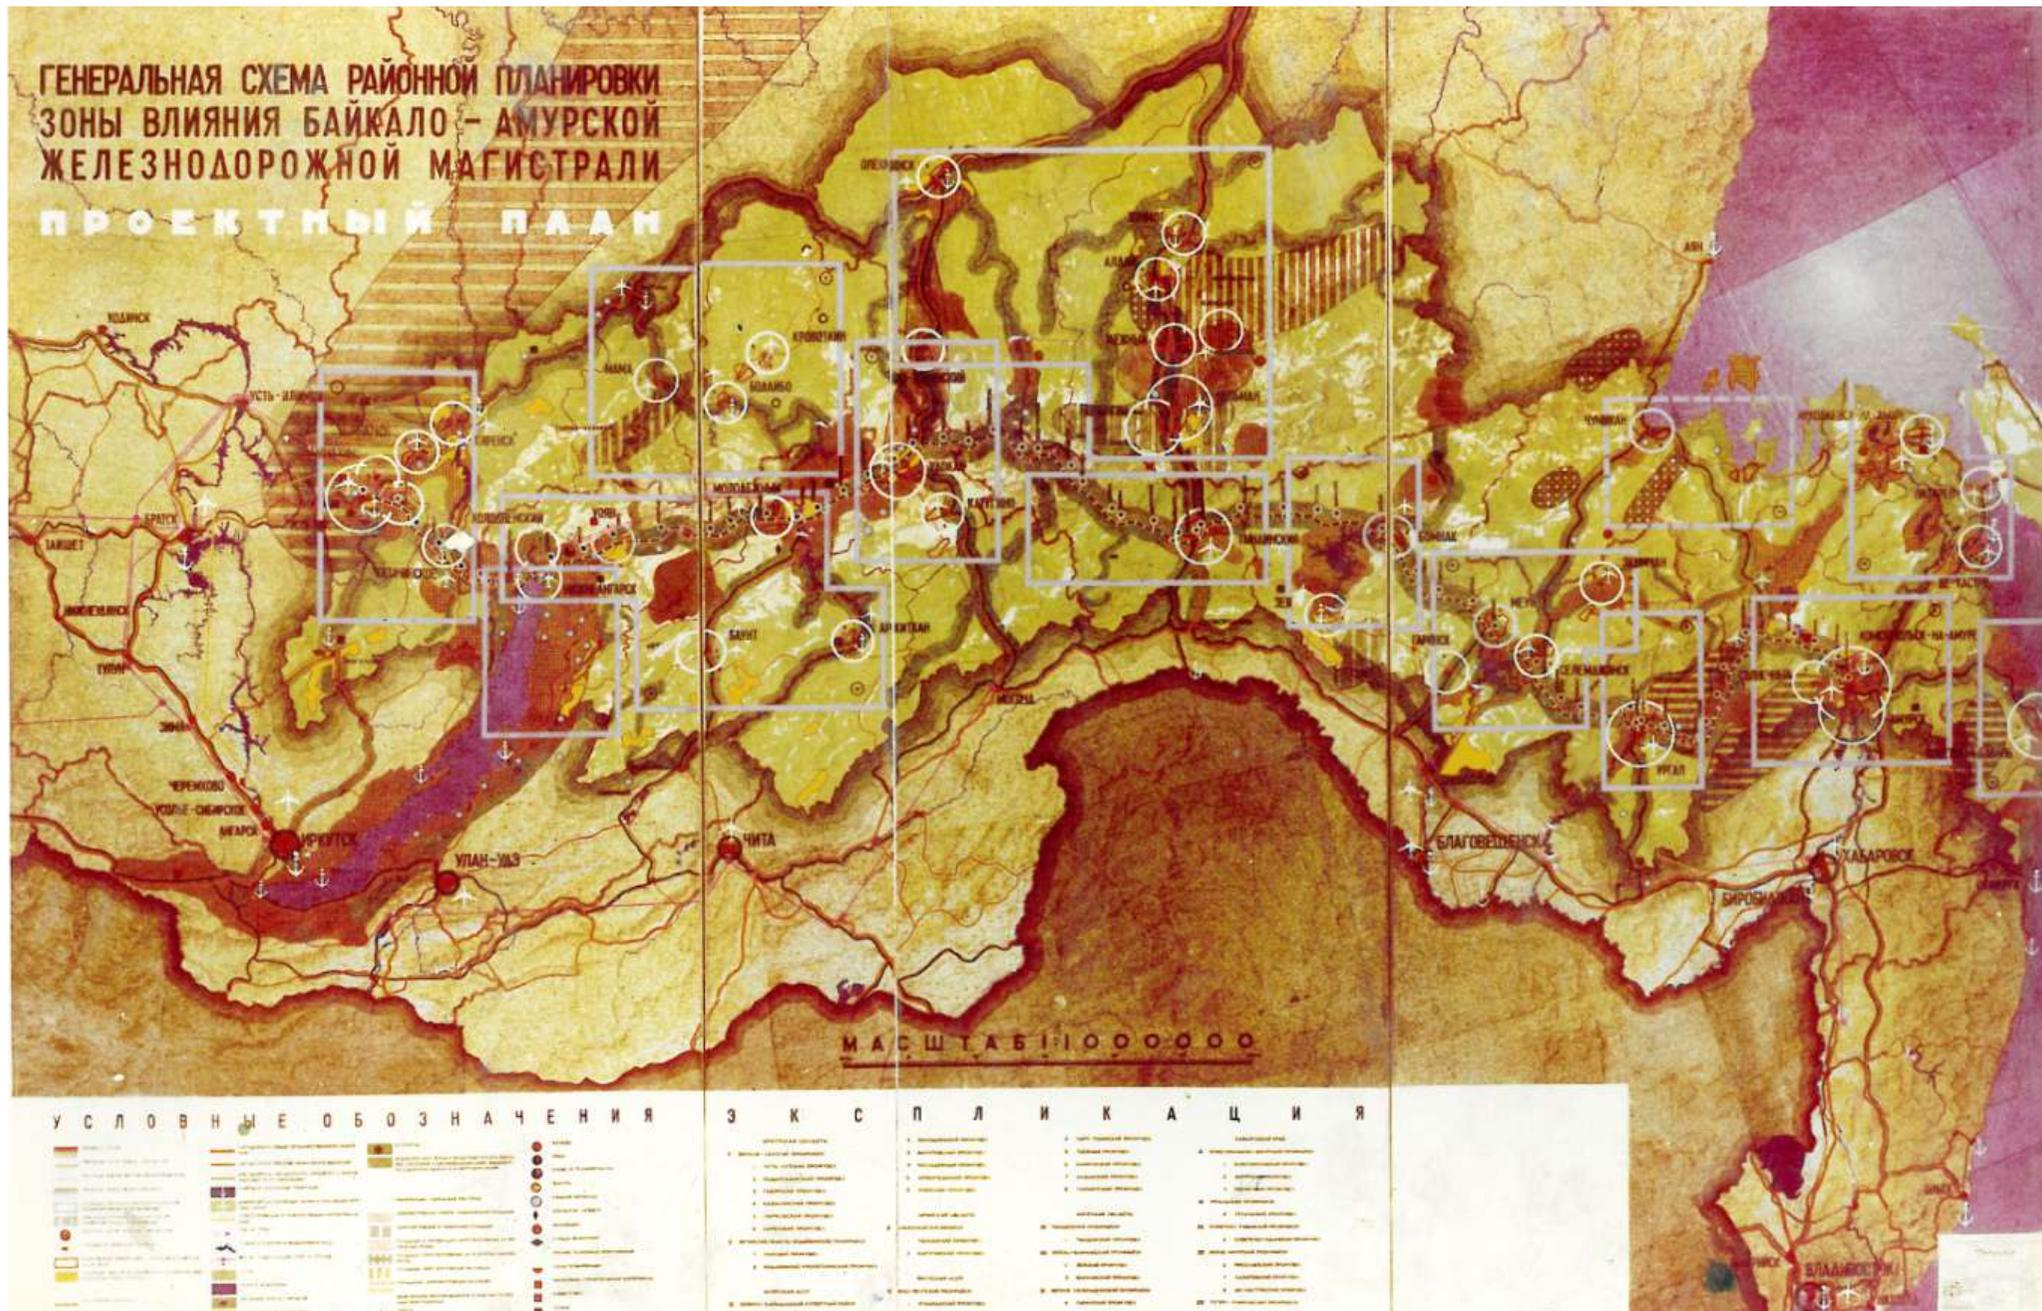

БАЙКАЛО-АМУРСКАЯ МАГИСТРАЛЬ




ВОЛЖСКИЙ

ЛИПЕЦК -3-

ГЕНЕРАЛЬНЫЙ ПЛАН

СХЕМА ГРАДОСТРОИТЕЛЬНОГО РЕГУЛИРОВАНИЯ

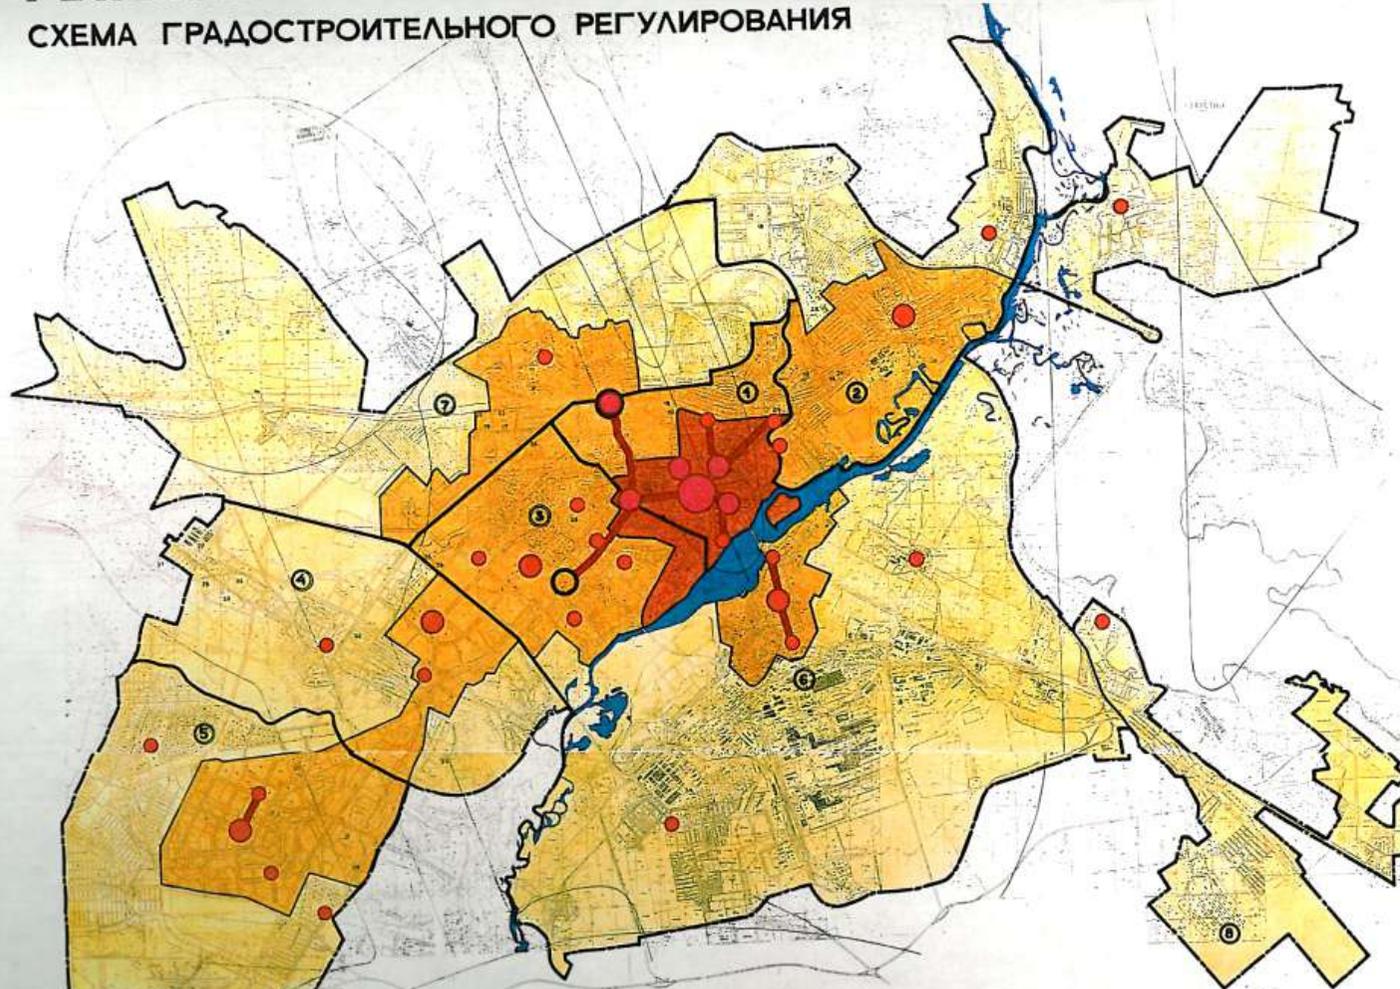

РАСПАКОВКА ПРОИЗВОДСТВЕННЫХ ПРЕДПРИЯТИЙ

- ЗАВОДСКИЕ СУРЬЕ**
- 1- НИЖС
 - 2- АО ЗАВОД "МЕХКОБЕТОН"
 - 3- АО СМАЗКОВСКИЙ ЗАВОД
 - 4- ЗАВОД "КЛУБ"
 - 5- АО СЕРЬЖОВСКО-РАБОТАВЩИНСКИЙ ЗАВОД
 - 6- АО ЗАВОД СТРОИТЕЛЬНЫХ МАТЕРИАЛОВ
 - 7- ТЭЦ-2
 - 8- ОМЗ "СТРОИМАЗ"
 - 9- КИПЕЦКИЙ СМАЗКОВСКИЙ ЗАВОДСКОЙ ОБЪЕКТ
 - 10- ЗАВОД "СВОБОДНЫЙ ПОДСОК"
 - 11- АО ТРАКТОРНЫЙ ЗАВОД
 - 12- ЗАВОД ПУСКО-ЭЛЕКТРОАВИАЦИОННЫЙ
 - 13- СТРУЖАВСКО-РАБОТАВЩИНСКОЕ РАЙОННОЕ УПРАВЛЕНИЕ
 - 14- АО ЗАКТОРМАШИНА
 - 15- АО КОПЕЦКИЙ ЦЕНТРАЛ
 - 16- ЗАВОД "МТД" "2"
 - 17- ЗАО "АВИАЦИОННИК"
 - 18- АО "ВЕРТЕКА"
 - 19- АО КОПЕЦКИЙ ЗАВОД
 - 20- АО "РОСНАВА"
 - 21- РАЙОННЫЙ ЦТД
 - 22- АО "АВИАЦИОННИК"
 - 23- АО "ПОДЪЕМНИК"

УСЛОВНЫЕ ОБОЗНАЧЕНИЯ

- ГОРОДСКАЯ ЧЕРТА
- ОБЪЕДИНЕННАЯ ТЕРРИТОРИЯ
- ПРОИЗВОДСТВЕННЫЕ И КОММУНАЛЬНЫЕ ЗАКАЗНЫЕ ТЕРРИТОРИИ

- ЦЕНТРАЛЬНАЯ ЗОНА
- СРЕДНЯЯ ЗОНА
- ПЕРИФЕРИЙНАЯ ЗОНА
- ЦЕНТРЫ
- ГОРОДСКОГО ЗНАЧЕНИЯ
- РАЙОННОГО ЗНАЧЕНИЯ
- ОБЪЕДИНЕННЫЕ

ПЛАНИРОВОЧНЫЕ РАЙОНЫ

- ① ЦЕНТРАЛЬНЫЙ
- ② СЮЖЕТНЫЙ
- ③ ЗАПАДНЫЙ
- ④ СВЯТЫЙ
- ⑤ ЮГО-ЗАПАДНЫЙ
- ⑥ РАЙОН НАМИ И ТРАКТОРНОГО ЗАВОДА
- ⑦ СЕВЕРНЫЙ
- ⑧ ЮГО-ВОСТОЧНЫЙ

ЛИПЕЦК